


宗地图

单位: m.m²

宗地编号: 佳2013050900735

权利人: 杨日敏

地籍图号: 2562.20-38523.00

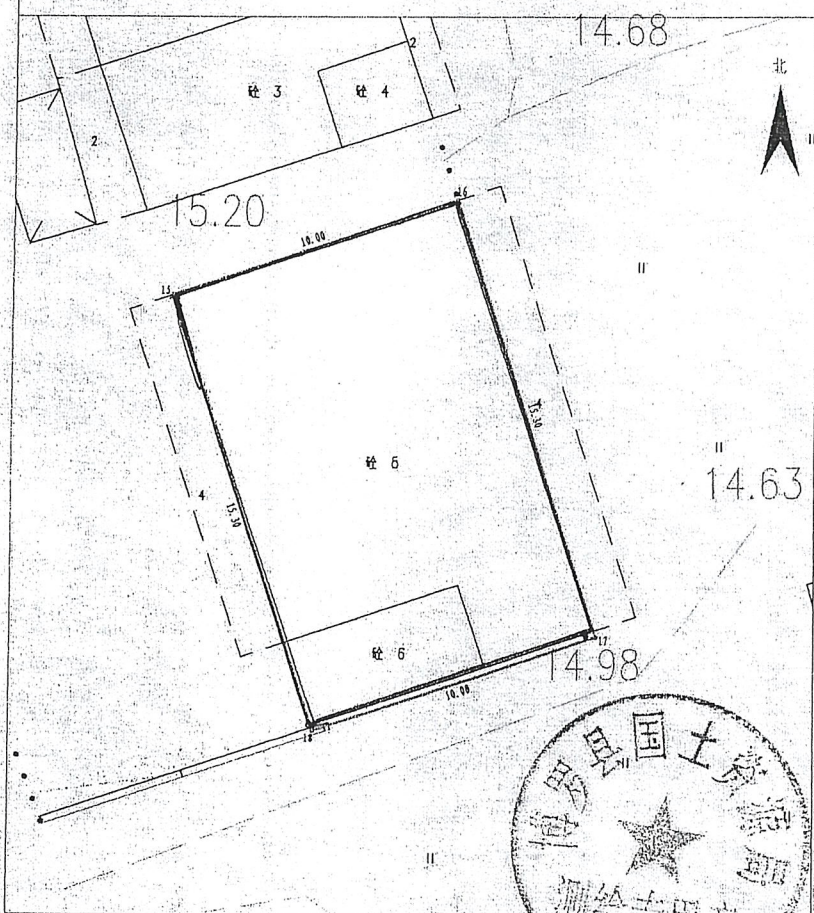

绘图日期: 2013年5月8日

审核日期:

界址点坐标表

点号	X	Y	边长
15	2562391.205	38523222.316	10.00
16	2562394.346	38523231.810	
17	2562379.820	38523236.615	15.30
18	2562376.679	38523227.121	10.00
15	2562391.205	38523222.316	15.30
S=153.0 平方米 合0.2295亩			

虫累形岭

宗地图


单位: m.m²

宗地编号: 住09-05-0494

地籍图号: 2563.20-38531.75

权利人: 杨日伙

翠林二街4号

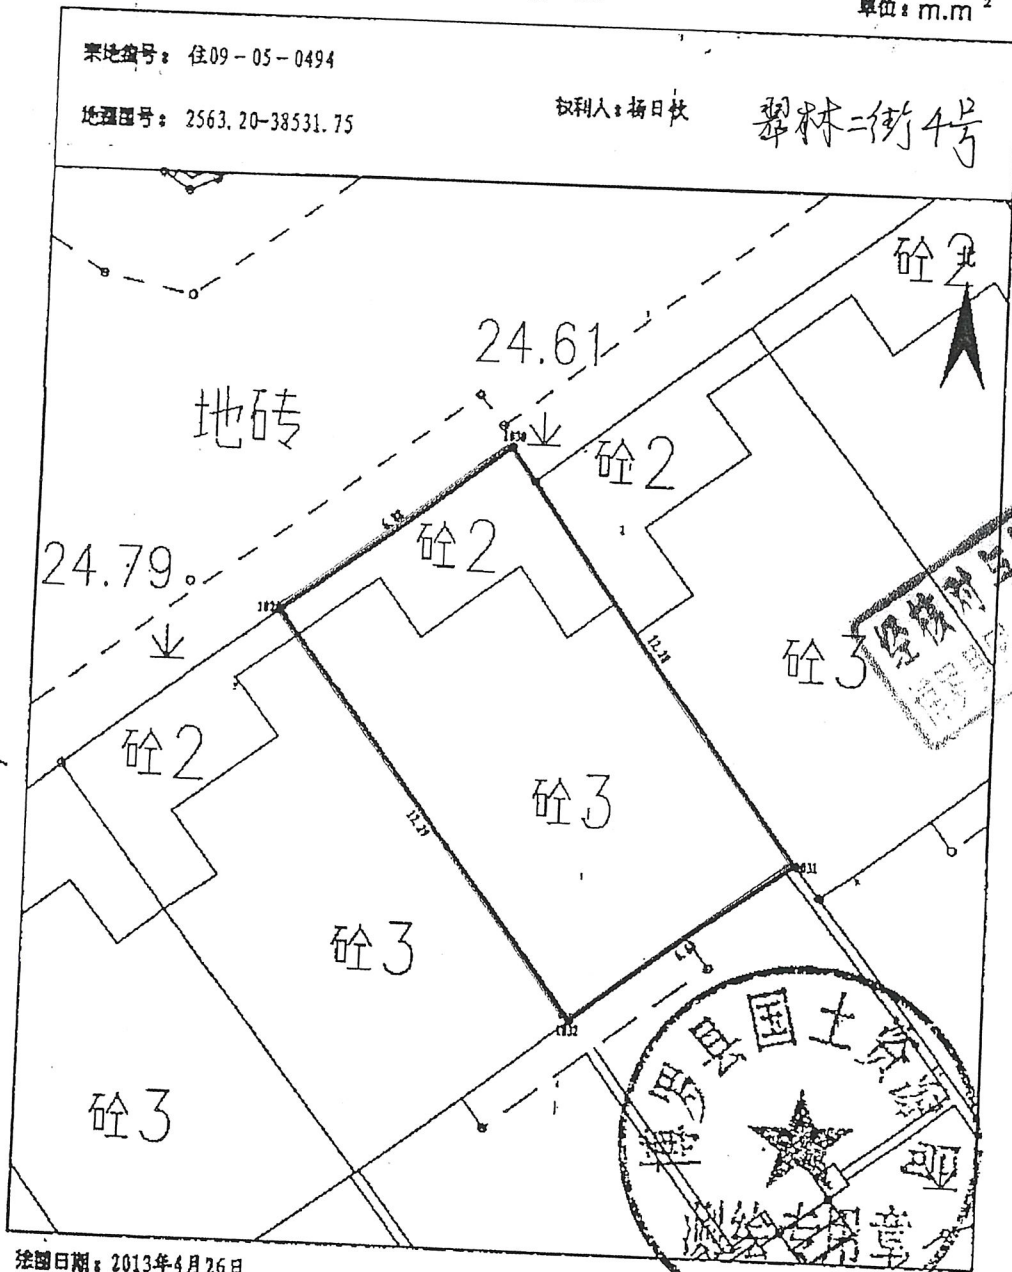

经核对本原件相符
国土资源局档案室

绘图日期: 2013年4月26日

审核日期:

绘图员: 黄国茂

审核员: 梁柳阳

界址点坐标表


点号	X	Y	边长
1029	2563331.828	38531984.251	
1030	2563335.987	38531989.731	6.88
1031	2563326.102	38531997.015	12.28
1032	2563322.046	38531991.690	6.69
1029	2563331.828	38531984.251	12.29
S=83.4 平方米 合0.1250亩			

宗 地 图

单位:米、米²、公顷

↑北

惠州建祥房地产开发有限公司用地红线图

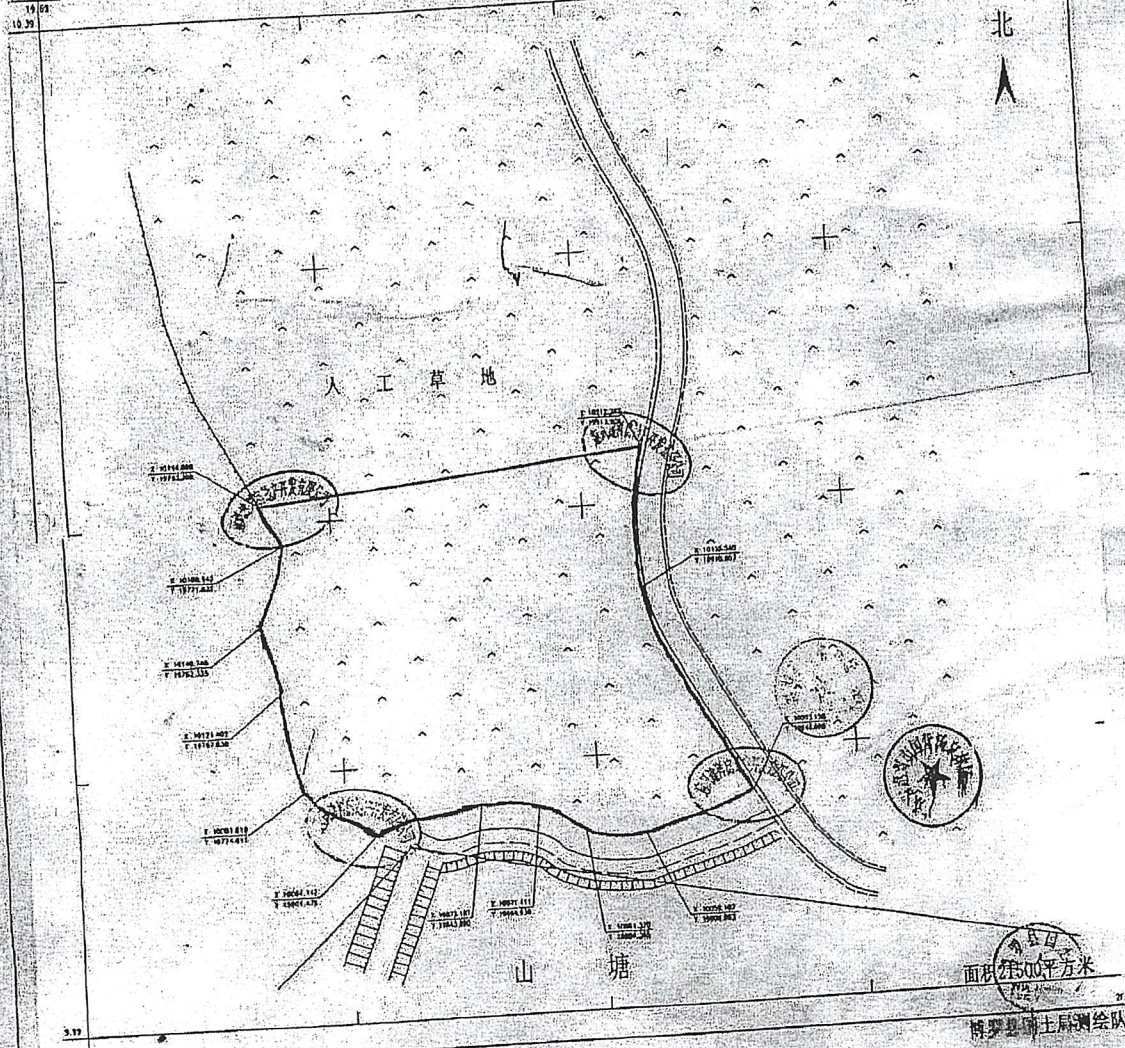

绘图员

绘图日期

比例尺

注:本宗地界址点、界址线、界址点号用红色表示